


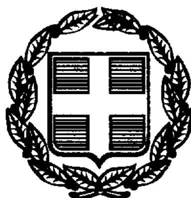

ΕΦΗΜΕΡΙΣ ΤΗΣ ΚΥΒΕΡΝΗΣΕΩΣ

ΤΗΣ ΕΛΛΗΝΙΚΗΣ ΔΗΜΟΚΡΑΤΙΑΣ

ΤΕΥΧΟΣ ΤΕΤΑΡΤΟ **Αρ. Φύλλου 728**

5 Οκτωβρίου 1999

ΑΠΟΦΑΣΕΙΣ

Αριθ. 1082930/8919/Β0010

Καθορισμός των ορίων του αιγιαλού και δημιουργία ζώνης παραλίας στη θέση Χατζόκλι-Άμμος Πρώην. Κοινότητας Πεσσάδας και ήδη Δήμου Λειβαθούς Ν. Κεφαλληνίας.

Ο ΥΠΟΥΡΓΟΣ ΟΙΚΟΝΟΜΙΚΩΝ

Έχοντας υπόψη:

1. Τις διατάξεις του Ν. 3200/55 «περί διοικητικής αποκεντρώσεως» όπως αυτές τροποποιήθηκαν και ισχύουν σήμερα τα Ν.Δ. 532/70, Β.Δ. 704/70, Β.Δ. 705/70, Β.Δ. 192/72, Π.Δ. 71/84, Π.Δ. 347/86, Ν. 2026/92 και Π.Δ. 97/93.

2. Τις διατάξεις του Α.Ν. 2344/40 «περί αιγιαλού και παραλίας», όπως έχουν τροποποιηθεί και συμπληρωθεί μεταγενέστερα.

3. Τις διατάξεις του Β.Δ. 439/70 «περί συμπληρώσεως των διατάξεων περί αιγιαλού».

4. Τις διατάξεις του άρθρου 20 Ν. 719/77 «περί του τρόπου σύνταξης τοπογραφικών - υψομετρικών διαγραμμάτων από ιδιώτες μηχανικούς κ.λ.π.».

5. Τις διατάξεις του άρθρου 100 του Π.Δ. 284/88 «περί συγκροτήσεως μεταξύ άλλων και της Επιτροπής καθορισμού ορίων αιγιαλού - παραλίας & θέσεων αμμοληψίας».

6. Την υπ' αριθμ. 1078204/927/0006Α/6.8.1992 κοινή Υπουργική Απόφαση των Υπουργών Προεδρίας και Οικονομικών, με την οποία διατηρείται σε ισχύ η Επιτροπή καθορισμού ορίων αιγιαλού - παραλίας & θέσεων αμμοληψίας.

7. Τις διατάξεις του άρθρου 19 παραγρ. 5 Ν. 2344/95, του άρθρ. 52 παρ. 6 Ν. 2218/94, του άρθρ. 4 παραγρ. 7 του Ν. 2240/94, δυνάμει των οποίων αρμοδιότητες του Υπουργείου Οικονομικών που είχαν μεταβιβασθεί στους Νομάρχες, ανήκουν στον Περιφερειακό Δ/ντή, σε συνδυασμό με αυτές του άρθρ. 14 παράγρ. 2 του Ν. 2399/96 με τις οποίες προβλέπεται η κατάργηση των θέσεων των Περιφερειακών Δ/ντών, οι αρμόδιότητες πλέον του οποίου περιήλθαν στο Γενικό Γραμματέα της Περιφέρειας και ασκούνται από τον Αναπληρωτή Περιφερειακό Διευθυντή.

8. Τις διατάξεις του τετάρτου εδαφίου της παραγρ. 2 του άρθρ.1 και της παραγρ. 6 του ίδιου άρθρου του Ν. 2503/97 «Διοίκηση, οργάνωση, στελέχωση της Περιφέρειας, ρύθμιση θεμάτων, για την τοπική αυτοδιοίκηση και άλλες διατάξεις (ΦΕΚ 107/Α), σύμφωνα με τις οποίες οι Περιφερειακές Υπηρεσίες του Υπουργείου Οικονομικών που συγκροτούσαν την Περιφερειακή Διοίκηση του Νομού ή Νομαρχίας, δεν υπήχθησαν στην ενιαία οργανική μονάδα της Περιφέρειας, ούτε καταργήθηκαν, αλλά αποτελούν από 1.9.1997 Υπηρεσίες του Υπουργείου Οικονομικών.

9. Την 1087903/1481/0006Β/28.8.1997 απόφαση Υπουργού Οικονομικών περί μεταβίβασης αρμοδιοτήτων του Υπουργού Οικονομικών στους Προϊσταμένους των Περιφερειακών Υπηρεσιών του Υπουργείου Οικονομικών πλήν Γ.Λ.Κ. και Γ.Χ.Κ.

10. Την από 10.8.1999 έκθεση της κατά το άρθρο 100 Π.Δ. 284/88 αρμόδιας Επιτροπής καθορισμού ορίων αιγιαλού και παραλίας, για τον καθορισμό ορίων αιγιαλού, παλαιού αιγιαλού και δημιουργία ζώνης παραλίας στη θέση Χατζόκλι-Άμμος επισπεύδουσα η πρώην Κοινότητα Πεσσάδας και ήδη Δήμος Λειβαθούς.

11. Το από Δεκέμβριο 1966 τοπογραφικό - υψομετρικό διάγραμμα, κλίμακας 1:500, αποτελούμενο από δύο (2) πινακίδες, που συντάχθηκε από τον Τοπογράφο Μηχανικό Μαγουλά Απόστολο, και το οποίο ελέχθηκε ως προς την ακρίβεια της αποτύπωσης από την Καλομοίρα Αλυσανδράτου Υπομηχανικό της ΤΥΔΚ Ν. Κεφ/νίας στις 15.9.97 και θεωρήθηκε την ίδια ημερομηνία από τον Προϊστάμενο της ΤΥΔΚ όπως ορίζουν οι διατάξεις του άρθρου 20 του Ν. 719/77 και συνοδεύει την έκθεση της προαναφερόμενης Επιτροπής.

12. Το με αριθμ. 5445/187/99/15.2.99 έγγραφο του ΓΕΝ, με το οποίο συμφωνεί με τα καθορισθέντα από την Επιτροπή όρια, αποφασίζουμε:

Επικυρώνουμε την από 10.8.99 έκθεση της κατά το άρθρο 100 Π.Δ. 284/88 αρμόδιας Επιτροπής περί χάραξης των ορίων αιγιαλού, και δημιουργία ζώνης παραλίας στη θέση Χατζόκλι - Άμμος καθώς επίσης και το από Δεκέμβριο 1996, σχετικό με τη χάραξη, τοπογραφικό - υψομετρικό διάγραμμα, κλίμακας 1:500 σε δύο (2) πινακίδες που συντάχθηκε από τον Τοπογράφο Μηχανικό Απόστολο Μαγουλά και το οποίο ελέχθηκε ως προς την ακρίβεια της αποτύπωσης από την Καλομοίρα Αλυσανδράτου Υπομηχανικό της ΤΥΔΚ Ν. Κεφ/νίας στις 15.9.97 και θεωρήθηκε την ίδια ημερομηνία από τον Προϊστάμενο ΤΥΔΚ Ν. Κεφ/νίας, όπως ορίζουν οι διατάξεις του άρθρου 20 του Ν. 719/77.

Στο Τοπογραφικό αυτό διάγραμμα, καθορίσθηκε από την αρμόδια Επιτροπή, όπως πιο πάνω αναφέρεται:

α) Η οριογραμμή του αιγιαλού με κόκκινη συνεχόμενη πολυγωνική γραμμή με στοιχεία 20, A1, A2, A3 .... A18, A19, 1.

β) Η οριογραμμή της παραλίας με κίτρινη συνεχόμενη πολυγωνική γραμμή με ατοιχεία B0, B1, B2, B3 ..... B18, B19, B20.

Καθορίζουμε ζώνη παραλίας πλάτους 15μ. για να εξυπηρετηθούν οι σκοποί του άρθρ. 7 του Α.Ν. 2344/40.

Εντός της ζώνης παραλίας δεν υπάρχουν κτίσματα.

Ο καθορισμός του αιγιαλού γίνεται για πρώτη φορά στην περιοχή αυτή και δεν έχε καθορισθεί στο παρελθόν οριογραμμή αιγιαλού κ.λ.π.

Η παρούσα απόφαση μαζί με την έκθεση και το τοπογραφικό διάγραμμα να δημοσιευθούν στην Εφημερίδα της Κυβερνήσεως.

Αθήνα, 16 Σεπτεμβρίου 1999

Με εντολή Υπουργού
Ο Γενικός Διευθυντής
Π. ΠΙΛΑΤΗΣ

ΕΚΘΕΣΗ

Επιτροπής καθορισμού των ορίων αιγιαλού και παραλίας άρθρου 74 Π. Δ/τος 636/77 και άρθρου 100 Π. Δ/τος 284/88.

ΘΕΜΑ: Καθορισμός για πρώτη φορά, των ορίων του αιγιαλού & παραλίας στη θέση Χατζόκλι - Άμμος Κοινότητας Πεσσάδας, μπροστά από διάφορες ιδιοκτησίες. Επισπεύδουσα η πρώην Κοινότητα Πεσσάδας και ήδη Δήμος Λειβαθούς.

Στο Αργοστόλι σήμερα την 10.8.1999, ημέρα Τρίτη οι υπογεγραμμένοι:

1. Παπαδάτου-Βουτσινά Μαρία Προϊστ. Κτηματ. Υπηρ. Κεφ/νίας ως Πρόεδρος.

2. Μπάρκας Ιωάννης Προϊστάμενος Τ.Υ.Δ.Κ. Ν. Κεφ/νίας ως μέλος.

3. Φλαμπουράρης Ιωάννης αναπληρωτής Λιμενάρχης Κεφαλληνίας ως μέλος του τακτικού μέλους κωλυομένου λόγω υπηρεσιακών αναγκών αποτελούντες την Επιτροπή καθορισμού των ορίων αιγιαλού & παραλίας, σύμφωνα με τις διατάξεις του άρθρου 74 του Π. Δ/τος 636/77 και άρθρου 100 Π. Δ/τος 284/88, που συγκλήθηκε έπειτα από σχετική πρόσκληση του Προέδρου της,

Λαβόντες υπόψη

1) Την από 12.11.1996 αίτηση της πρώην Κοινότητας Πεσσάδας για την παραθαλάσσιας έκτασης στη θέση Χατζόκλι-Άμμος, με την οποία ζητείται ο καθορισμός των ορίων του αιγιαλού στην περιοχή αυτή.

2) Τα συνταχθέντα από τον Τοπογρ. - Μηχανικό Μαγουλά Απόστολο τον Δεκέμβριο 1996 τοπογραφικά και υψομετρικά διαγράμματα της παραπάνω περιοχής σε δύο (2) πινακίδες, με κλίμακα 1:500, ηλεγμένα για την ακρίβεια της αποτύπωσης από την Αλυσσανδράτου Καλομοίρα Υπομηχανικό Τ.Υ.Δ.Κ. Νομ. Κεφ/νίας την 15.9.1997 και θεωρημένα από τον Προϊστ. Τ.Υ.Δ.Κ. Τοπικής Αυτ/σης και Δ/σης Κεφ/νίας την ίδια ημερομηνία, όπως ορίζουν οι διατάξεις του άρθρου 20 του Ν. 719/77.

3) Τις διατάξεις του Α.Ν. 2344/40, όπως τροποποιήθηκε και συμπληρώθηκε μεταγενέστερα καθώς και τη σχετική με αυτόν Δικαστηριακή και Διοικητική Νομολογία.

4) Την αντίληψη που δημιουργήθηκε, κατά την επιτόπια μετάβασή μας στην παραπάνω θέση, σχετικά με το πλάτος της βρεχόμενης από το χειμέριο κύμα ξηράς και με τα λοιπά συναφή στοιχεία, ήτοι:

α) τη μορφολογία του εδάφους της ακτής

β) το γεγονός ότι δεν υπάρχουν σημεία καταβολής του αιγιαλού

γ) την κατάσταση του θαλάσσιου χώρου

δ) το γεγονός ότι δεν βρέθηκαν στοιχεία παλαιών διαγραμμάτων για προηγούμενο καθορισμό, στην ίδια θέση, του αιγιαλού & παραλίας

ε) το ύψος του χειμερίου κύματος σε συνάρτηση με το ανάπτυγμα του πελάγους στη θέση αυτή και το γεγονός ότι οι άνεμοι που επηρεάζουν τον κυματισμό είναι ΝΑ.

5) Την ύπαρξη καθορισμού ορίων αιγιαλού και παραλίας εκατέρωθεν της εξεταζομένης περιοχής (1) αρ. 2389/26.4.88 απόφαση Νομάρχη Κεφ/νίας ΦΕΚ 370/ 13.5.88 τ. Δ΄ και 2) αρ. 1151/5.11.98 απόφ. Γεν. Γραμ. Περιφ. Ιονίων Νήσων ΦΕΚ 1338/20.11.96 τ. Δ΄).

6) Το αρ. 544.5/127/99/15.2.99 έγγραφο του Γ.Ε.Ν., αποφασίζουμε:

1. Καθορίζουμε στο πιο πάνω αναφερόμενο τοπογραφικό διάγραμμα:

α) την οριογραμμή του αιγιαλού με ερυθρή συνεχή πολυγωνική γραμμή 20, A1, A2, A3, ... A18, A19, 1 της οποίας οι κορυφές εξασφαλίζονται από σταθερά σημεία

β) την οριογραμμή της παραλίας με κίτρινη συνεχή πολυγωνική γραμμή B0, B1, B2, B3 ..... B18, B19, B20 της οποίας οι κορυφές εξασφαλίζονται από σταθερά σημεία.


2. Καθορίζουμε ζώνη παραλίας πλάτους 15 μ. για να εξυπηρετηθούν οι σκοποί του άρθρ. 7 του Α.Ν. 2344/40.

3. Στη ζώνη παραλίας δεν υπάρχουν κτίσματα.

4. Δεν διαπιστώθηκαν ίχνη παλαιού αιγιαλού.

Η ΕΠΙΤΡΟΠΗ

Η Πρόεδρος	Τα Μέλη
ΠΑΠΑΔΑΤΟΥ-ΒΟΥΤΣΙΝΑ ΜΑΡΙΑ Εφοριακός ΠΕ/Α	Ι. ΜΠΑΡΚΑΣ Πολιτ. Μηχ/κός
	ΦΛΑΜΠΟΥΡΑΡΗΣ ΙΩΑΝΝΗΣ Ανθ/ρχος Λ.Σ. (ΕΥ)

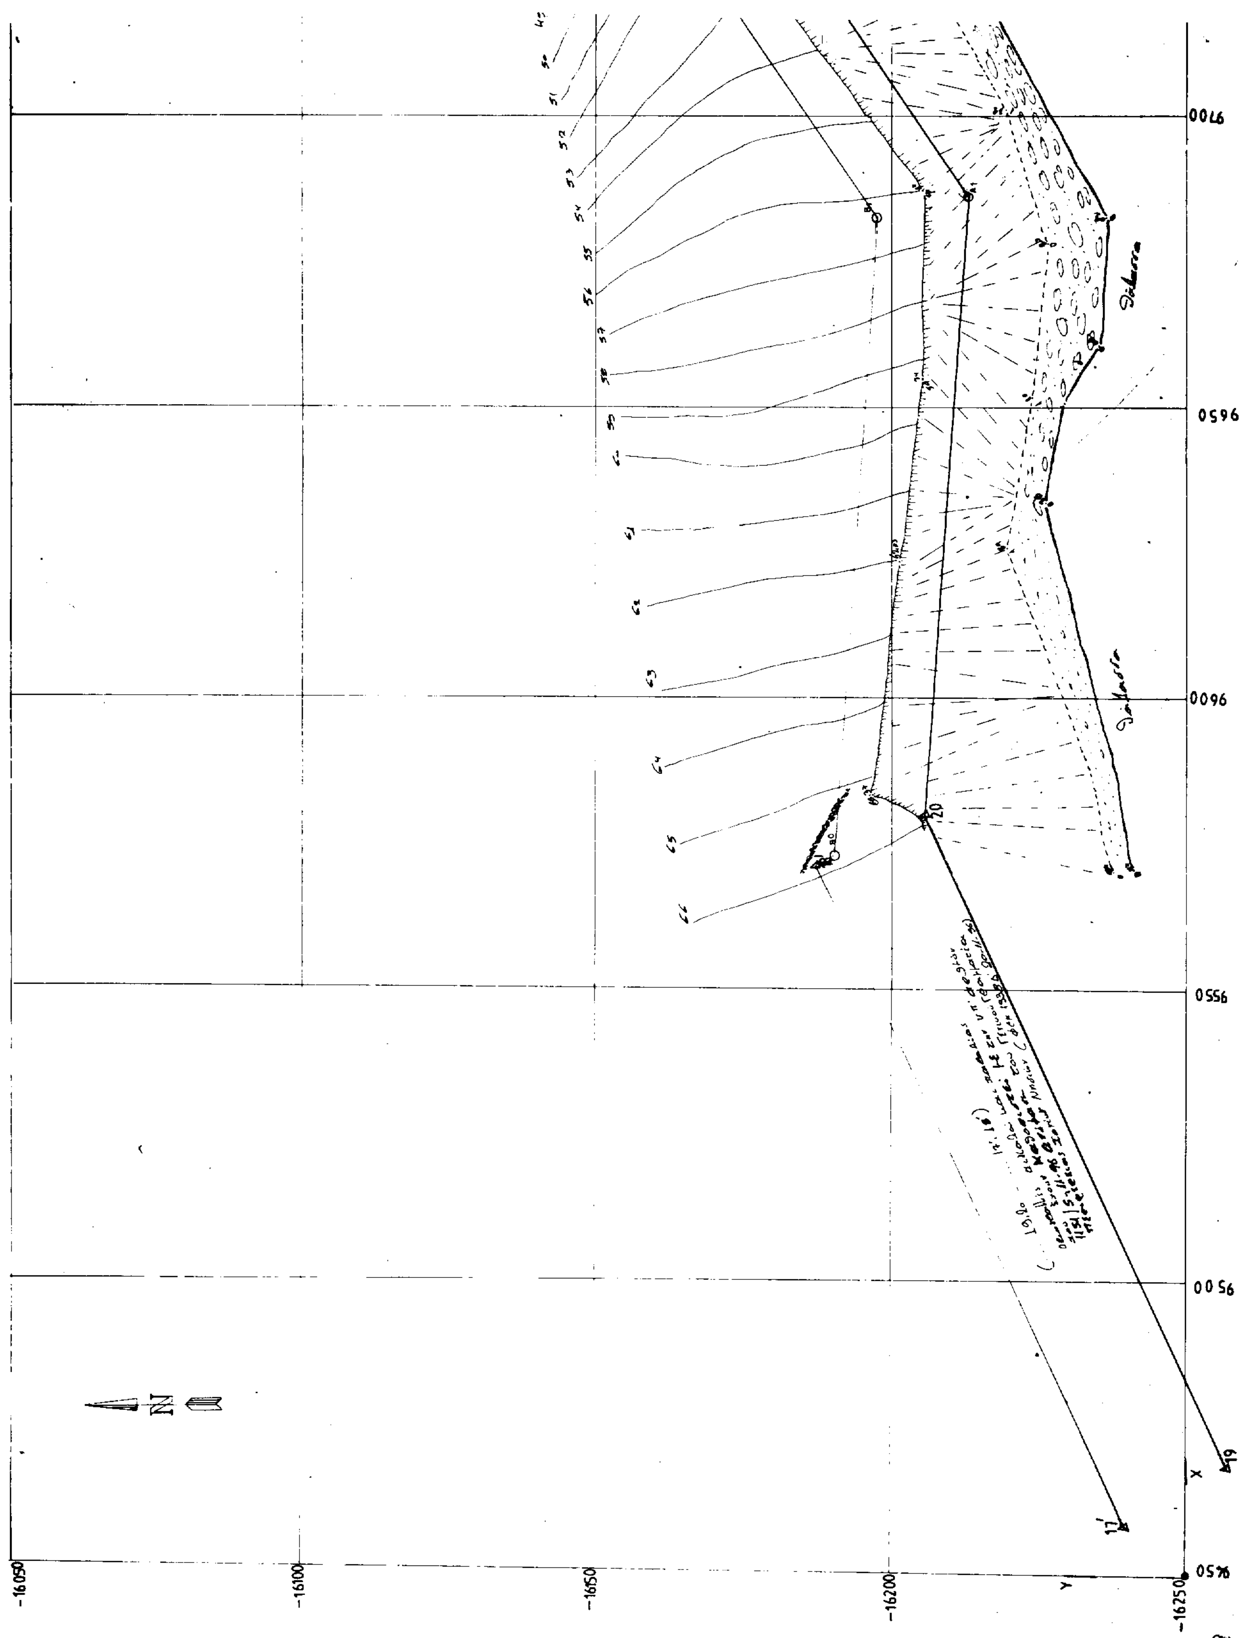
-16050
-16100
-16150
-16200
-16250

0566

0066

0586

0086

0576

① ②

Τοπογραφικό διάγραμμα καθορισμού ορίων αιγιαλού - παραλίας	
Συνοδεύει την από 10-8-99 έκθεση Επιτροπής καθορισμού αιγιαλού και παραλίας Θέση: Χατζούλι - Άβυθος Ενδιαφερόμενος: Κοινότητα Πεσσάδας Κοινότητα: Πεσσάδας Επαρχία: Κραναίας Αρμόδια υπηρεσία: Κτηματική υπηρεσία Κεφαλονιάς Νομαρχία: Κεφαλονιάς	
κλίμακα 1 : 500	ισοδιάσταση 1 μ
Τριγωνομετρική εξάρτηση: Εθνικό Τριγωνομετρικό δίκτυο Υψομετρική αναφορά: Μέση στάθμη της θάλασσας Απεικόνιση: Αζιμουθιακή ισαπέχουσα (ΗΑΤΤ), Ελλειψοειδές Bessel Αρχή συντεταγμένων: Κέντρο φύλλου χάρτου κλίμακας 1:100 000 "Κεφαλληνία - Ιθάκη" φ = 38° 15' λ = -3° 15'	
Χρόνος σύνταξης: Απρίλιος 1996	
ο συντάξας ΑΠΟΣΤΟΛΟΣ Γ. ΜΑΓΟΥΛΑΣ ΠΤΥΧ. ΤΟΠΟΓΡΑΦΟΣ ΜΗΧΑΝΙΚΟΣ Τ.Ε. ΑΡΙΘΜΟΣ ΜΗΤΡΩΟΥ ΤΕΕ 17885 [illegible] ΚΕΦΑΛΛΗΝΙΑΣ ΤΗΛ. (0671) 69669 - 25111	
Θεώρηση Αργοστόλι 15-9-97 Ο Προϊστάμενος ΤΥΔΚ [illegible] [illegible] ΜΠΑΡΚΑΣ Πολιτ. Μηχ/κός	Έλεγχος Ελέγχθηκε για την ακρίβεια των στοιχείων [illegible] Καλ. Λαυζανδράτου Πτυχ. Τοπ. Μηχανικός Τ.Ε.

ΕΘΝΙΚΟ ΤΥΠΟΓΡΑΦΕΙΟ
Για τεχνικούς λόγους στο σχεδιάγραμμα έγινε σμίκρυνση κατά ποσοστό 39 *

Υπόμνημα επιτροπής

1. Το παρόν τοπογραφικό διάγραμμα συνοδεύει την από 10-8-99 έκθεση της Επιτροπής καθορισμού οριογραμμών αιγιαλού και παραλίας [illegible]

2. ———— Κόκκινη γραμμή με στοιχεία Α0-Α1-Α2-Α3-Α4-Α5-Α6-Α7-Α8-Α9-Α10-Α11-Α12-Α13-Α14-Α15-Α16-Α17-Α18-[illegible] οριογραμμή αιγιαλού

Κίτρινη γραμμή με στοιχεία Β0-Β1-Β2-Β3-Β4-Β5-Β6-Β7-Β8-Β9-Β10-Β11-Β12-Β13-Β14-Β15-Β16-Β17-Β18-[illegible] οριογραμμή παραλίας

3. Οι κορυφές των οριογραμμών αιγιαλού και παραλίας εξασφαλίζονται όπως σημειώνεται στο παρόν τοπογραφικό διάγραμμα με ορθογώνιες συντεταγμένες του Εθνικού τριγωνομετρικού δικτύου

4. Δεν υπάρχουν κτίσματα στη ζώνη της παραλίας

Αργοστόλι 10-8-99

Η Επιτροπή καθορισμού αιγιαλού και παραλίας


Ο Πρόεδρος

ΠΑΠΑΔΑΤΟΥ - ΒΟΥΤΣΙΝΑ ΜΑΡΙΑ
Εφοριακός ΠΕ/Α


Τα Μέλη


[illegible] ΜΠΑΡΚΑΣ
Πολιτ. Μηχ/κός

ΦΛΑΜΠΟΥΡΑΡΗΣ [illegible]

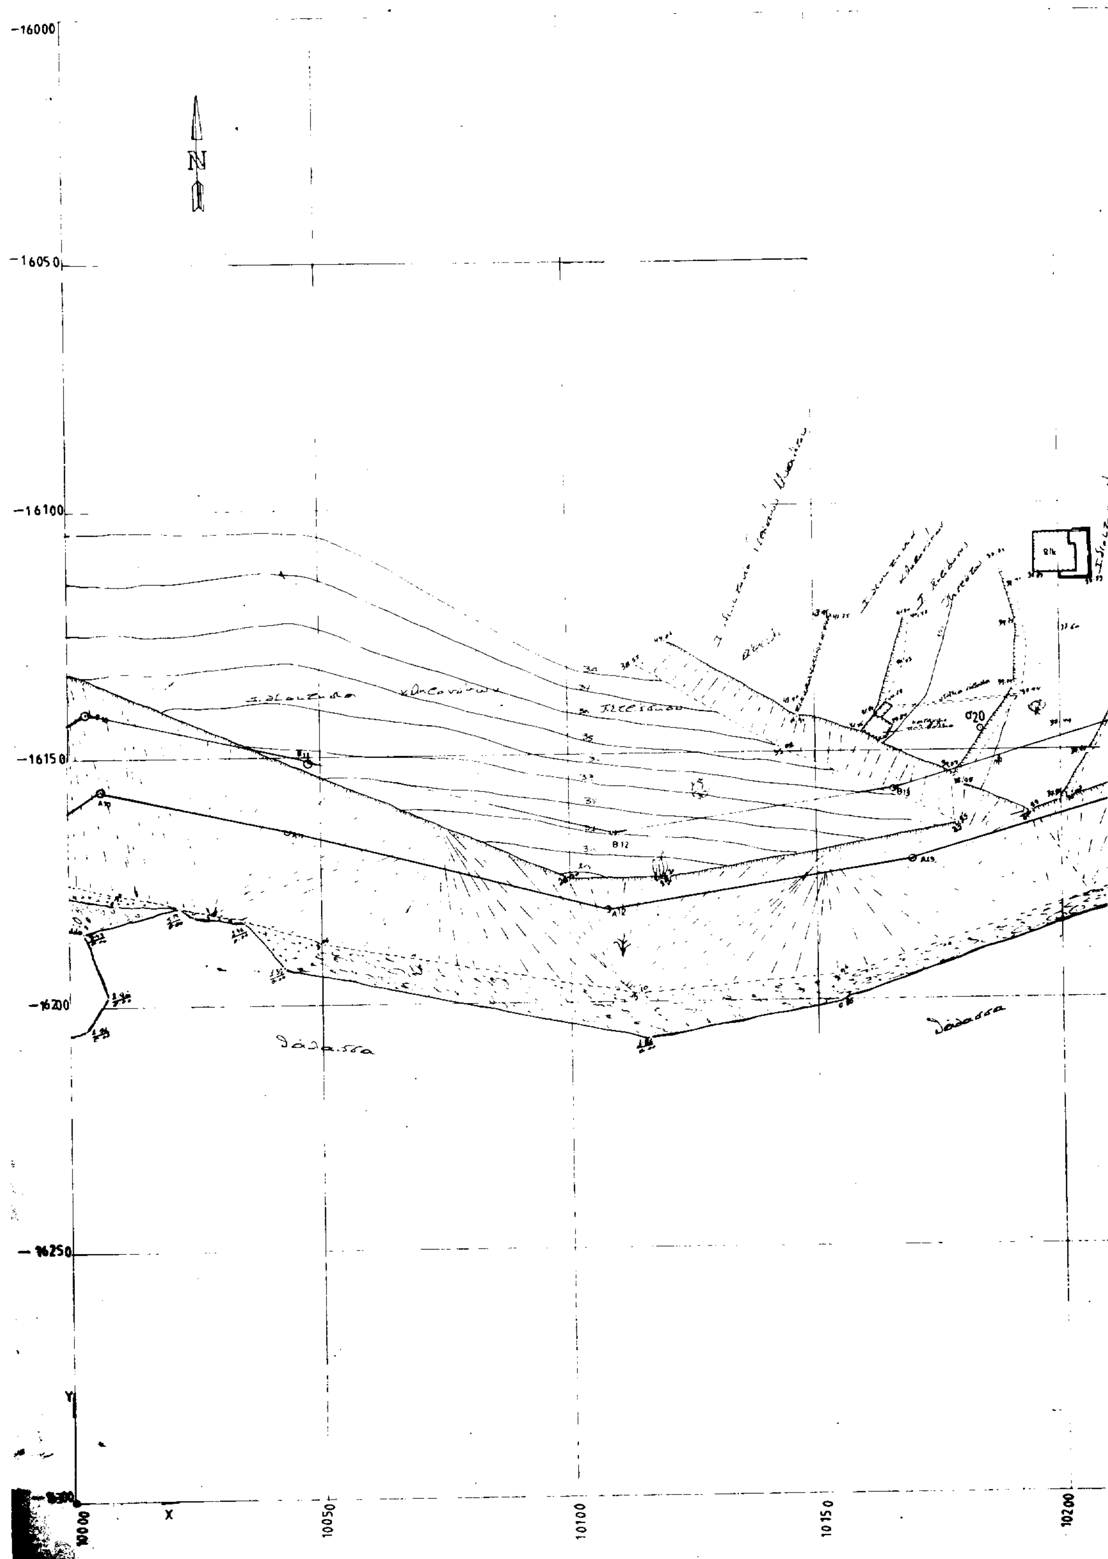


-16000
N
-16050
-16100
-16150
-16200
-16250
Y
X
10000
10050
10100
10150
10200

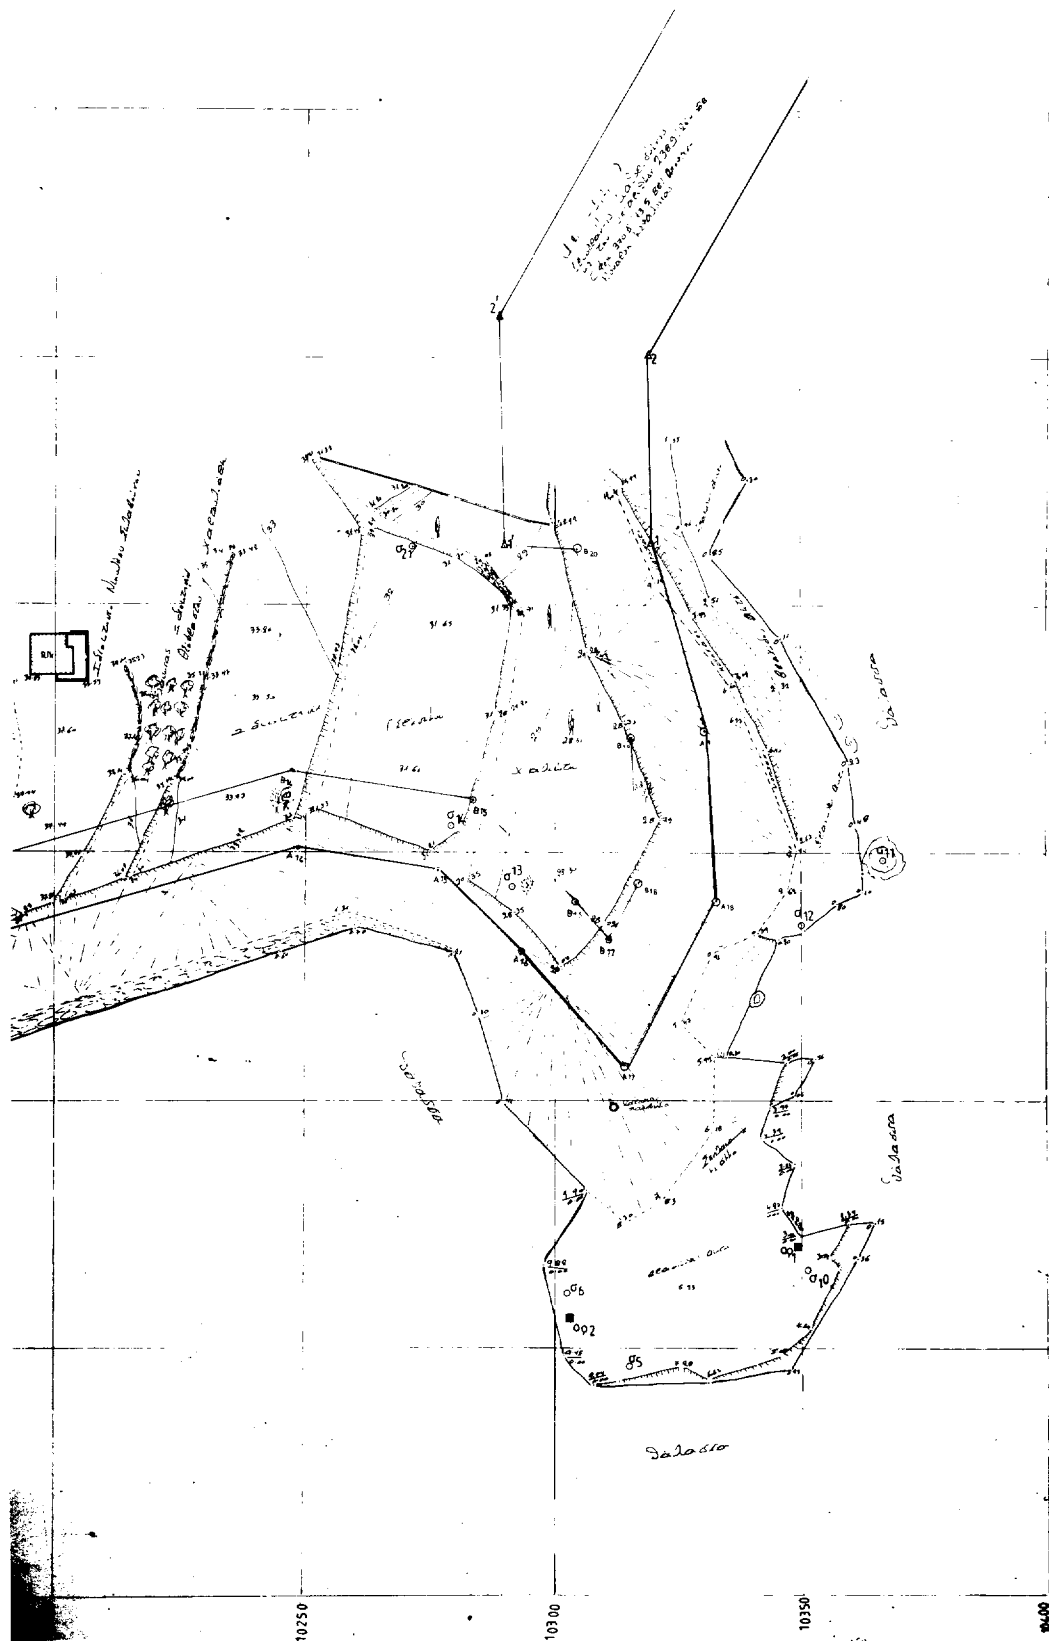
10250
10300
10350
10400

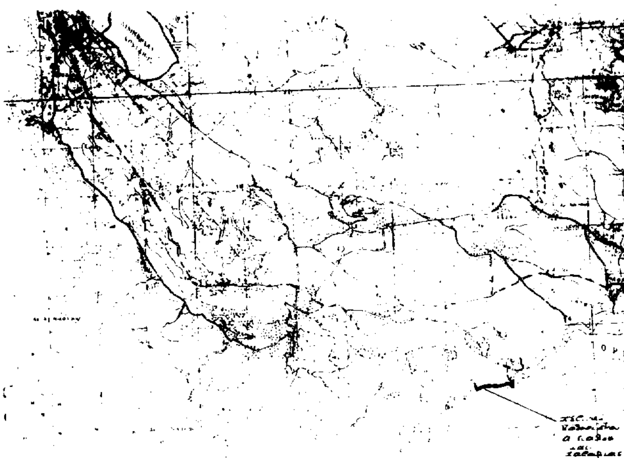

ΣΥ: ΈΤΑ: ΜΕΝΕΣ X(ı) . Y(ı) (m)

X, Y (B0)	=	9572.66,	-16190.17	X, Y (B1)	=	9682.40,	-16197.[illegible]
X, Y (B2)	=	9831.24,	-16164.65	X, Y (B3)	=	9770.77,	-16154.[illegible]
X, Y (B4)	=	9845.11,	-16151.47	X, Y (B5)	=	9885.43,	[illegible]
X, Y (B6)	=	9908.25,	-16168.05	X, Y (B7)	=	9928.75,	-16187.11
X, Y (B8)	=	9936.99,	-16175.68	X, Y (B9)	=	9951.07,	-1617[illegible]
X, Y (B10)	=	10003.71,	-16140.49	X, Y (B11)	=	10047.48,	-16150.[illegible]
X, Y (B12)	=	10109.07,	-16165.81	X, Y (B13)	=	10166.30,	-16157.[illegible]
X, Y (B14)	=	10247.12,	-16133.43	X, Y (B15)	=	10283.34,	-16139.[illegible]
X, Y (B16)	=	10304.29,	-16159.64	X, Y (B17)	=	10311.01,	-16167.16
X, Y (B13)	=	10316.79,	-16156.58	X, Y (B19)	=	10315.12,	-16127.[illegible]
X, Y (B20)	=	10304.37,	-16088.31	X, Y (A1)	=	9686.50,	-16212.[illegible]
X, Y (A2)	=	9737.50,	-16178.50	X, Y (A3)	=	9773.00,	-16169.00
X, Y (A4)	=	9844.50,	-16166.50	X, Y (A5)	=	9880.96,	-16170.75
X, Y (A6)	=	9904.90,	-16183.22	X, Y (A7)	=	9922.65,	-16182.41
X, Y (A8)	=	9931.34,	-16191.43	X, Y (A9)	=	9956.22,	-16188.56
X, Y (A10)	=	10006.50,	-16156.50	X, Y (A11)	=	10044.00,	-16168.00
X, Y (A12)	=	10108.24,	-16181.06	X, Y (A13)	=	10169.32,	-16172.67
X, Y (A14)	=	10248.13,	-16148.80	X, Y (A15)	=	10276.28,	-16153.40
X, Y (A16)	=	10293.47,	-16170.04	X, Y (A17)	=	10314.00,	-16193.00
X, Y (A19)	=	10332.00,	-16160.00	X, Y (A19)	=	10330.00,	-16125.[illegible]

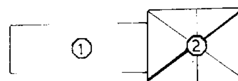

ΥΠΟΜΝΗΜΑ

ΥΠΟΜΝΗΜΑ ΕΠΙΤΡΟΠΗΣ

Τοπογραφικό διάγραμμα καθορισμού ορίων αιγιαλού - παραλίας

κλίμακα 1:500

ισοδιάσταση 1μ

Χρονος συνταξης: Δεκέμβριος 1996

ο συντάξας

ΑΠΟΣΤΟΛΟΣ Γ. ΜΑΓΟΥΛΑΣ
ΠΤΥΧ. ΤΟΠΟΓΡΑΦΟΣ ΜΗΧΑΝΙΚΟΣ Τ.Ε.
ΑΡΙΘΜΟΣ ΜΗΤΡΩΟΥ ΕΕΤΕΜ 17885
ΚΑΡΑΒΑΔΟΣ ΚΕΦΑΛΛΗΝΙΑΣ
ΤΗΛ. (0671) 69669 — 25111

θεώρηση

έλεγχος